



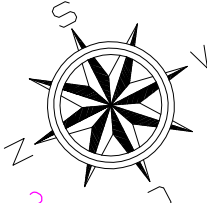

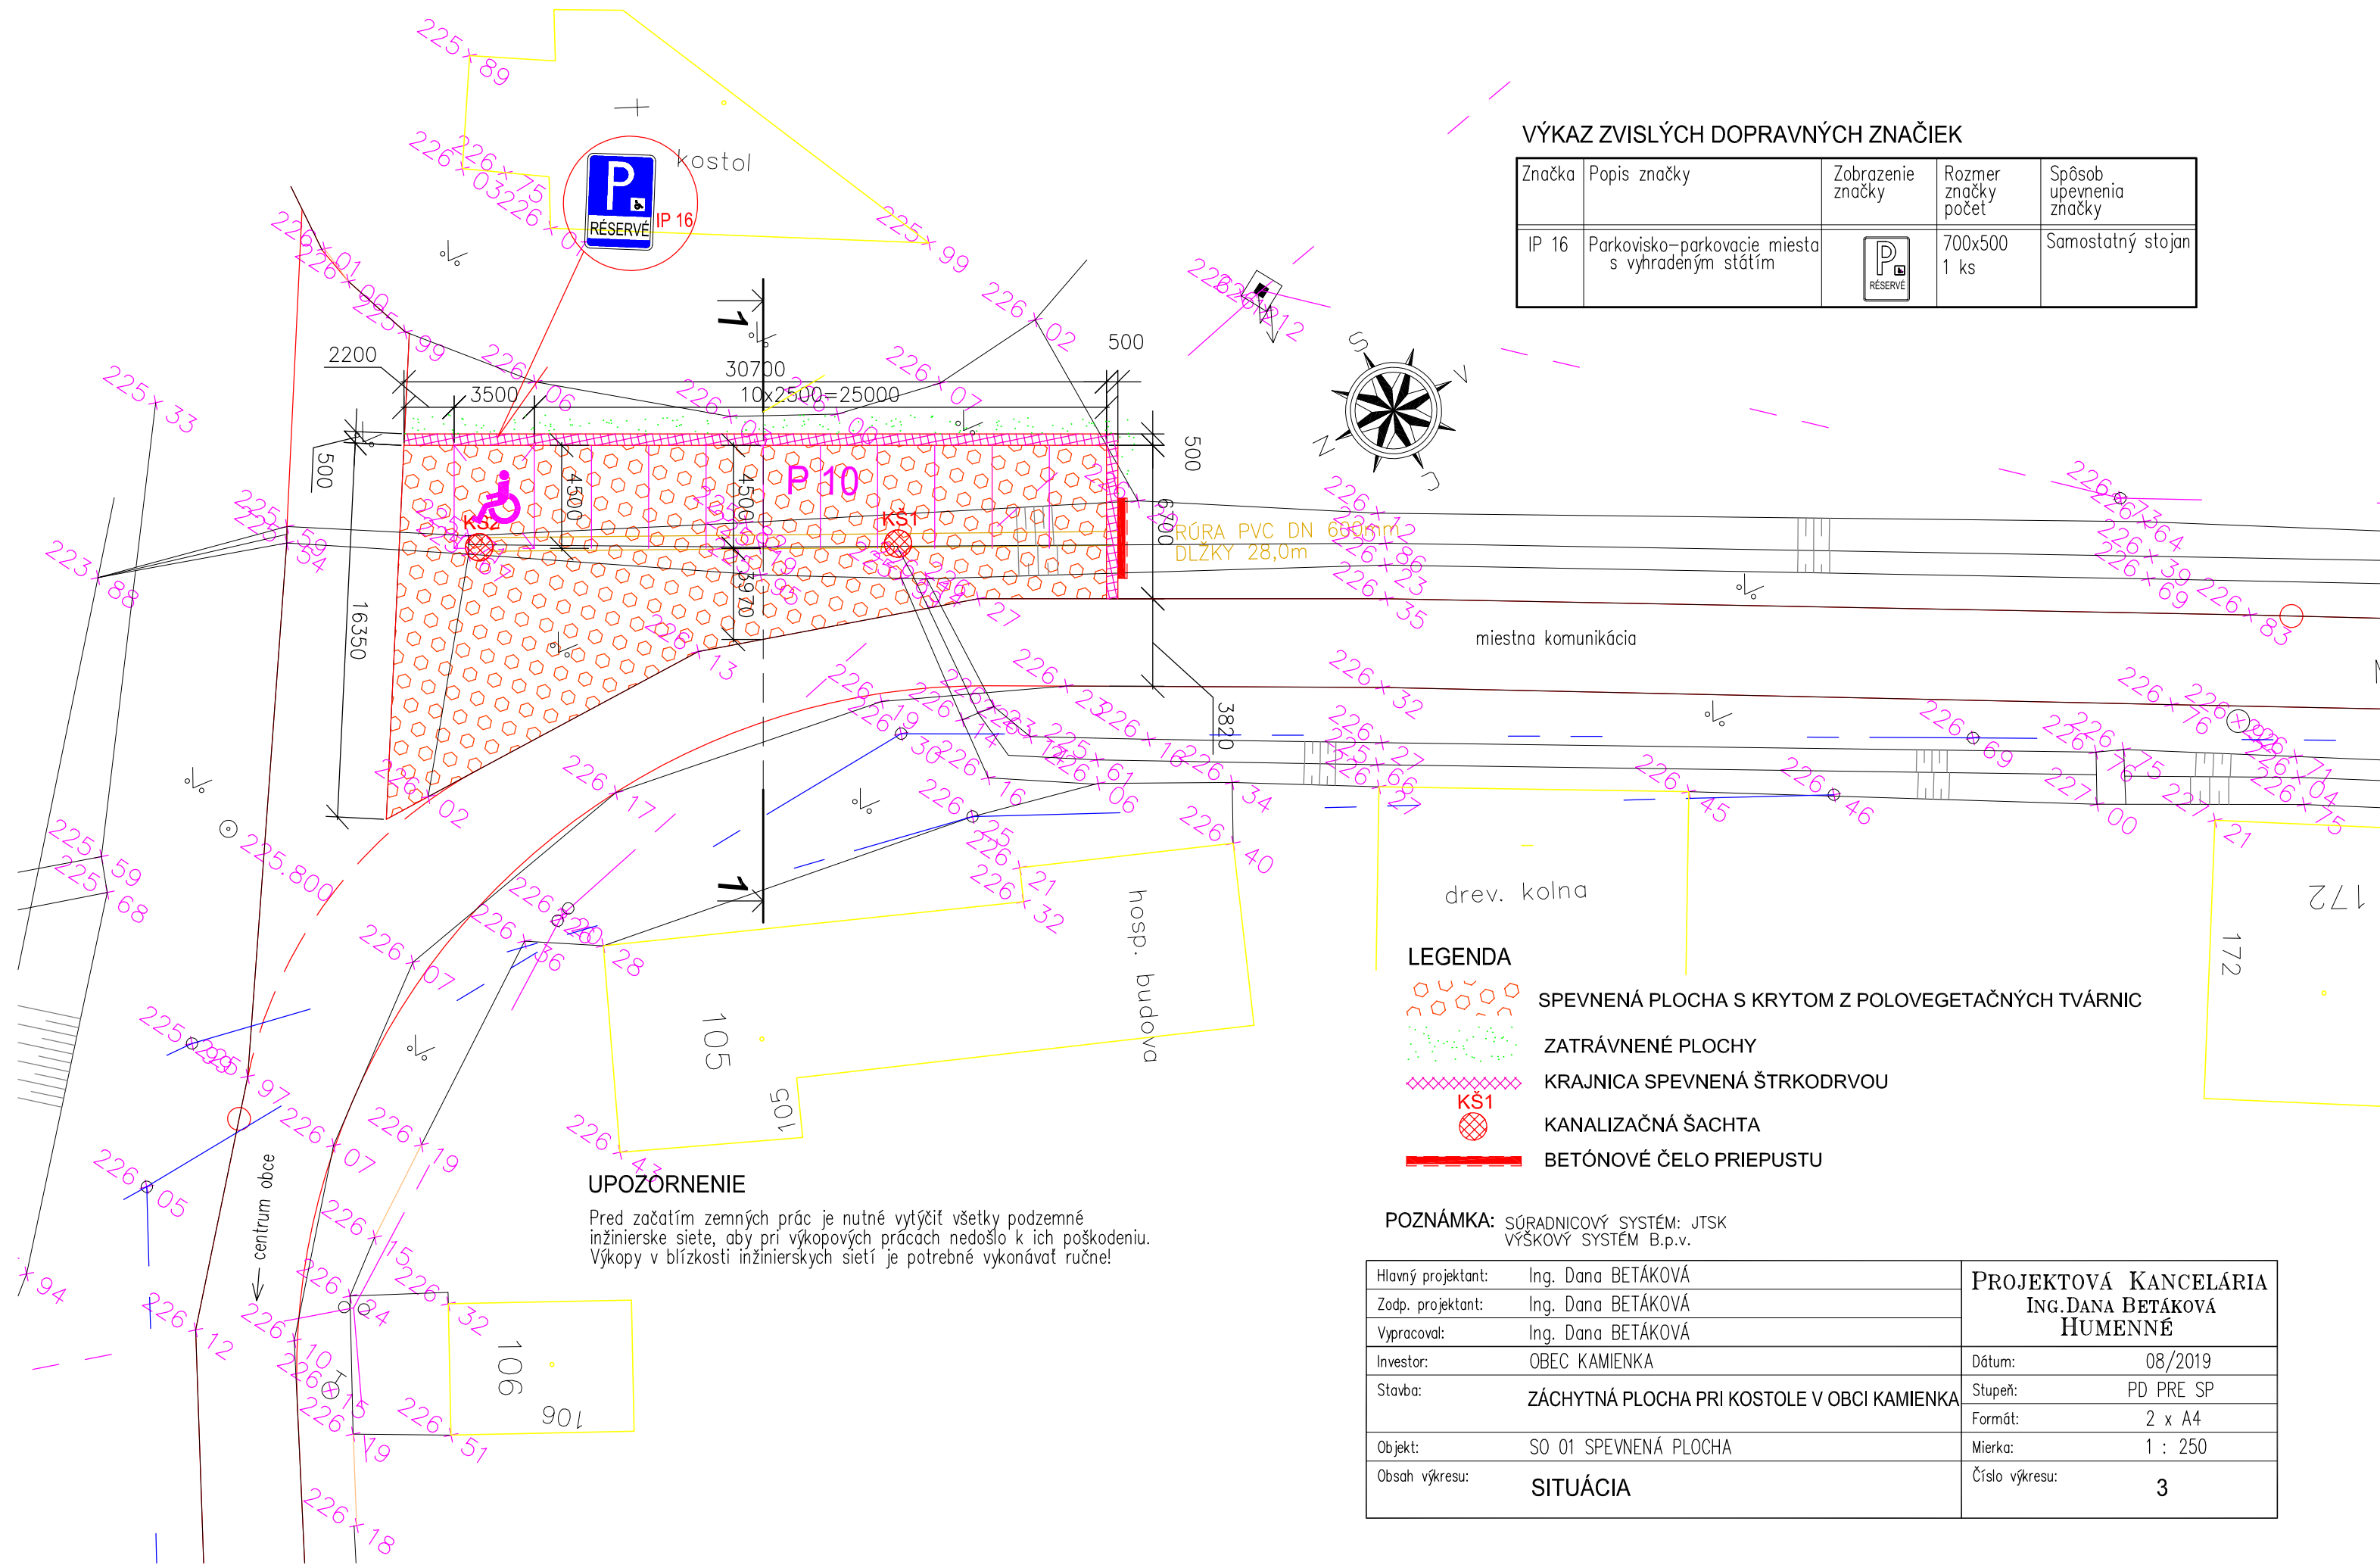


VÝKAZ ZVISLÝCH DOPRAVNÝCH ZNAČIEK

Značka	Popis značky	Zobrazenie značky	Rozmer značky počet	Spôsob upevnenia značky
IP 16	Parkovisko-parkovacie miesta s vyhradeným státím		700x500 1 ks	Samostatný stojan



LEGENDA

-  SPEVNENÁ PLOCHA S KRYTOM Z POLOVEGETAČNÝCH TVÁRNIC
-  ZATRÁVNENÉ PLOCHY
-  KRAJNICA SPEVNENÁ ŠTRKODRVOU
-  KANALIZAČNÁ ŠACHTA
-  BETÓNOVÉ ČELO PRIEPUSTU

UPOZORNENIE

Pred začatím zemných prác je nutné vytýčiť všetky podzemné inžinierske siete, aby pri výkopových prácach nedošlo k ich poškodeniu. Výkopy v blízkosti inžinierskych sietí je potrebné vykonávať ručne!

POZNÁMKA: SÚRADNICOVÝ SYSTÉM: JTSK
VÝŠKOVÝ SYSTÉM: B.p.v.

Hlavný projektant:	Ing. Dana BETÁKOVÁ	PROJEKTOVÁ KANCELÁRIA ING. DANA BETÁKOVÁ HUMENNÉ
Zadp. projektant:	Ing. Dana BETÁKOVÁ	
Vypracoval:	Ing. Dana BETÁKOVÁ	
Investor:	OBEC KAMIENKA	Dátum: 08/2019
Stavba:	ZÁCHYTNÁ PLOCHA PRI KOSTOLE V OBCI KAMIENKA	Stupeň: PD PRE SP
		Formát: 2 x A4
Objekt:	SO 01 SPEVNENÁ PLOCHA	Mierka: 1 : 250
Obsah výkresu:	SITUÁCIA	Číslo výkresu: 3